



Klatka " A"
Okno dla ekip ratowniczych

Klatka " B"
Okno dla ekip ratowniczych na piętrze pomiędzy czwartą a piątą kondygnacją

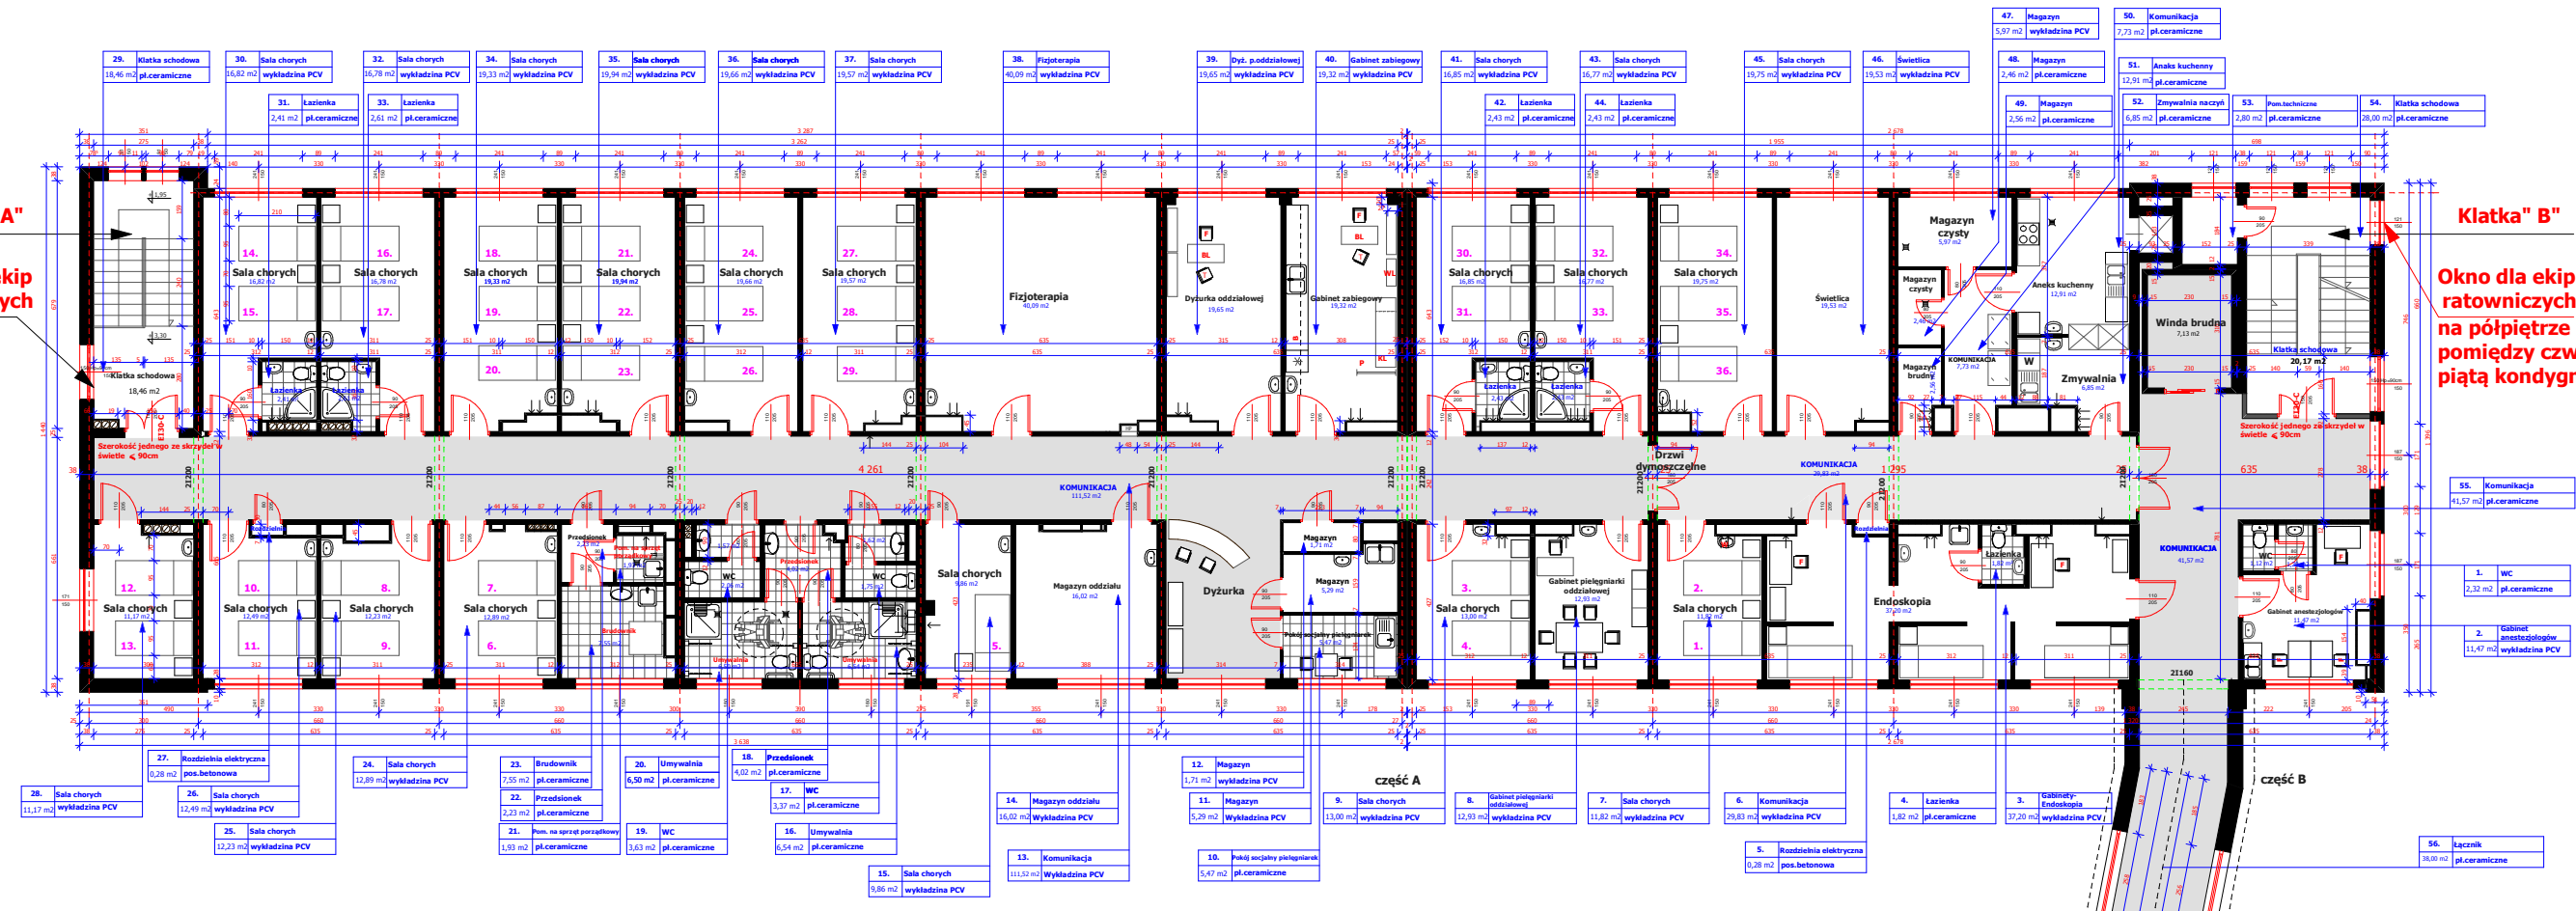

Rzut II piętra-inwentaryzacja

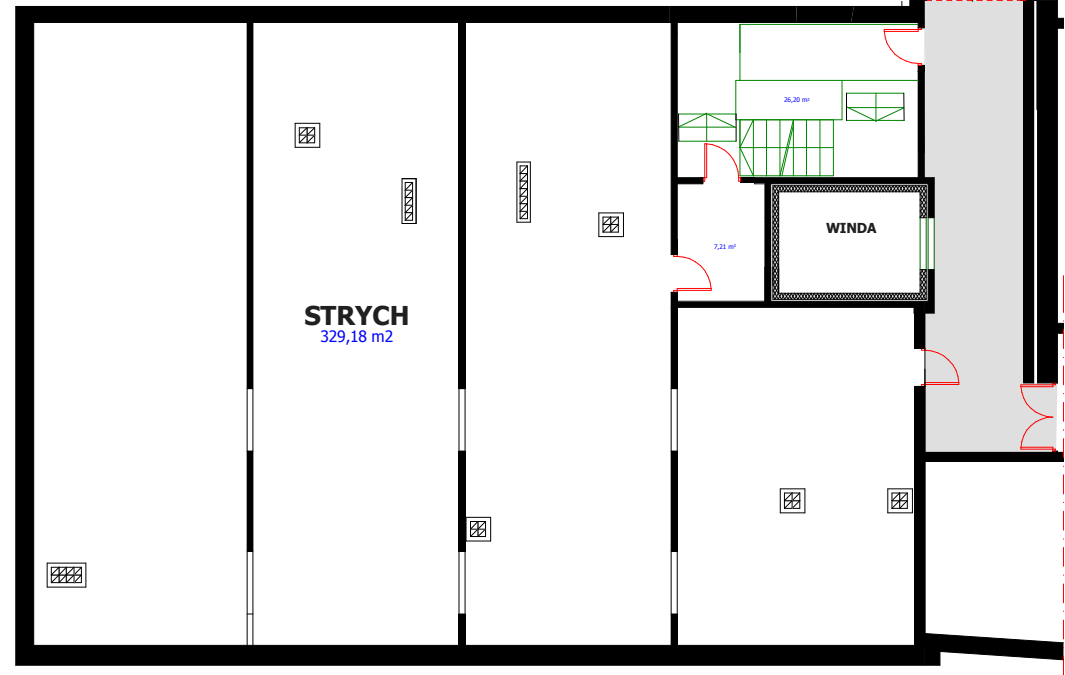

Obiekt	Budynek Szpitala 59-400 Jawor, ul. Szpitalna 3	
Inwestor	Jaworskie Centrum Medyczne Sp.z o.o. 59-400 Jawor, ul. Szpitalna 3	3 luty 2021
Tyt. rys.	Rzut II piętra-inwentaryzacja	1:100
Autor proj.	mgr inż. arch. Andrzej Maciejowski	
upr. proj. nr	166/0001/W	
Rys. opracował	mgr inż. arch. M. Maciejowska-Magas	